



[1] Maximaler Überstand für Dickfalztüren (Z = negativ) und überstehende Zargen (Z = positiv)

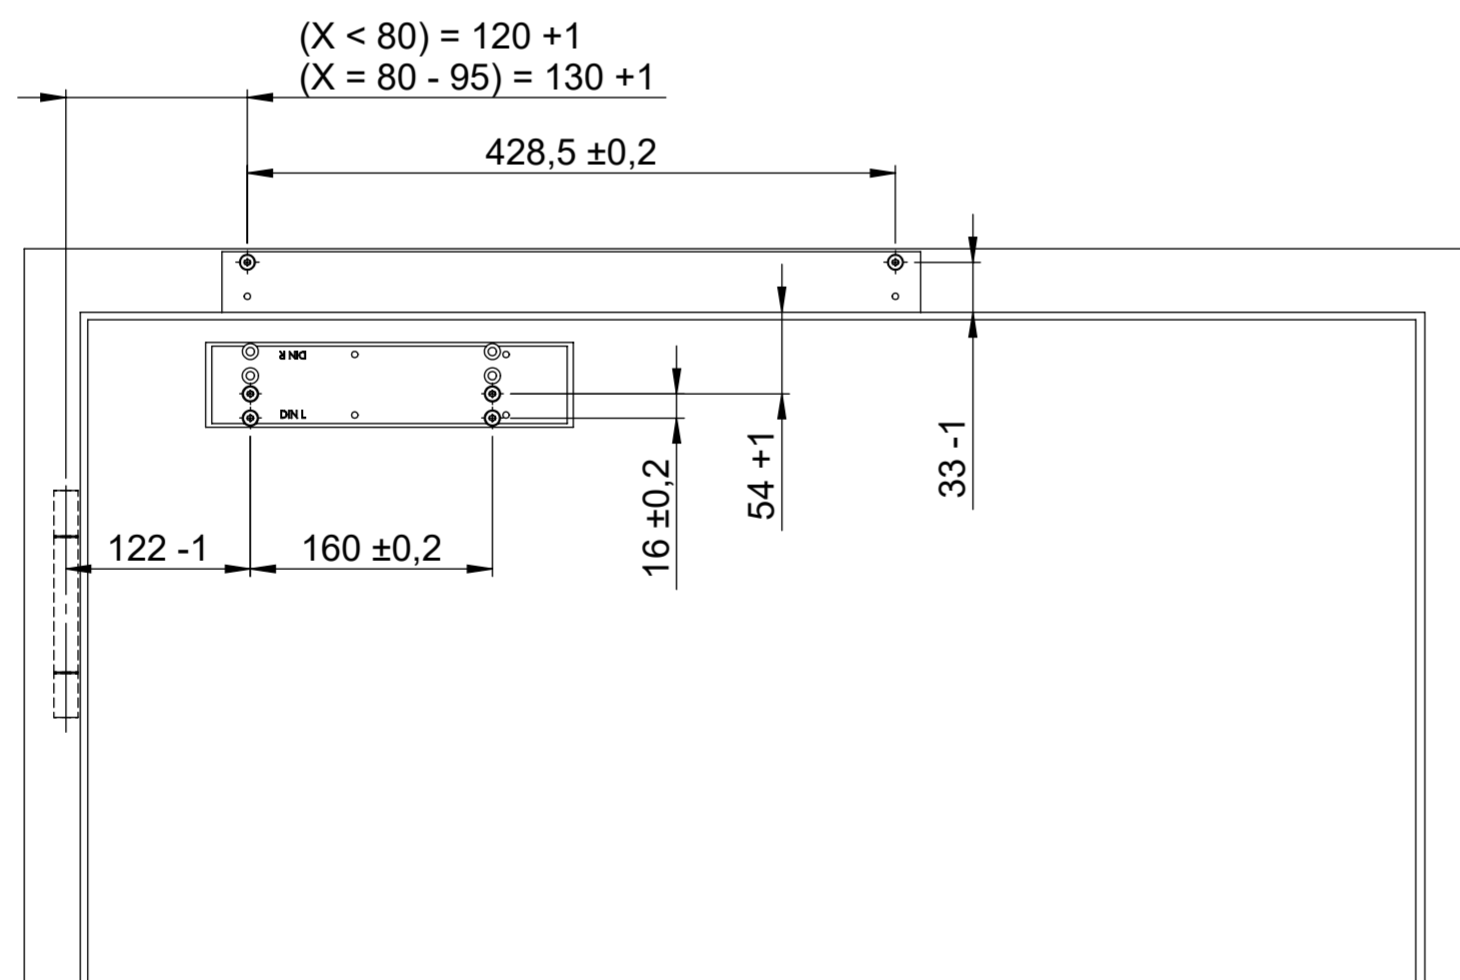

max. Öffnungswinkel (in Grad) über X und Z

X \ Z	-8	0	5	10	20	25
40	149	146	144	143	139	137
50	143	140	138	136	132	130
60	136	133	132	130	126	124
70	130	127	125	124	120	117
80	124	122	119	117	111	108
85	122	119	116	114	108	106
90	119	116	114	111	106	103
95	116	113	111	108	103	101

Anbauvariante Adaptionsprofil (ADP 40) und Montageplatte

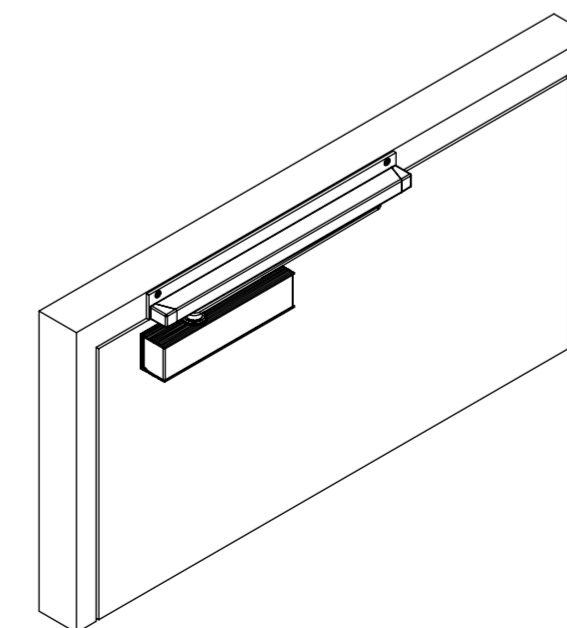

Technische Änderungen und Irrtümer vorbehalten. Aus dem Gebrauch der Zeichnung können keinerlei Ansprüche (inkl. Schadenersatzansprüche) erhoben und gegen ECO Schulte geltend gemacht werden. Die Zeichnung bleibt unser Eigentum. Sämtliche sich aus der Zeichnung ergebenden Ansprüche stehen ausschließlich ECO Schulte zu.

Technical changes and errors excepted. No claims (including compensation claims) may be raised against ECO Schulte by using of this drawing. The drawing remains the property of ECO Schulte. All claims resulting from this drawing are solely entitled to ECO Schulte.

Benennung: TS-31 / TS-41 mit GS-H G1 Normalmontage Bandgegenseite, DIN Rechts		KATALOGZEICHNUNG Ausführung:	
Zeichnungsnummer: D052-54759		Index: a	DIN 6 T1 - Proj.methode 1
ECO Schulte GmbH & Co. KG Postfach 206 58682 Menden		Maßstab: 1:5	Blatt / von 3 / 4
			Format A2